



## HYVÄKSYTTÄVÄ ASEMAKAAVA

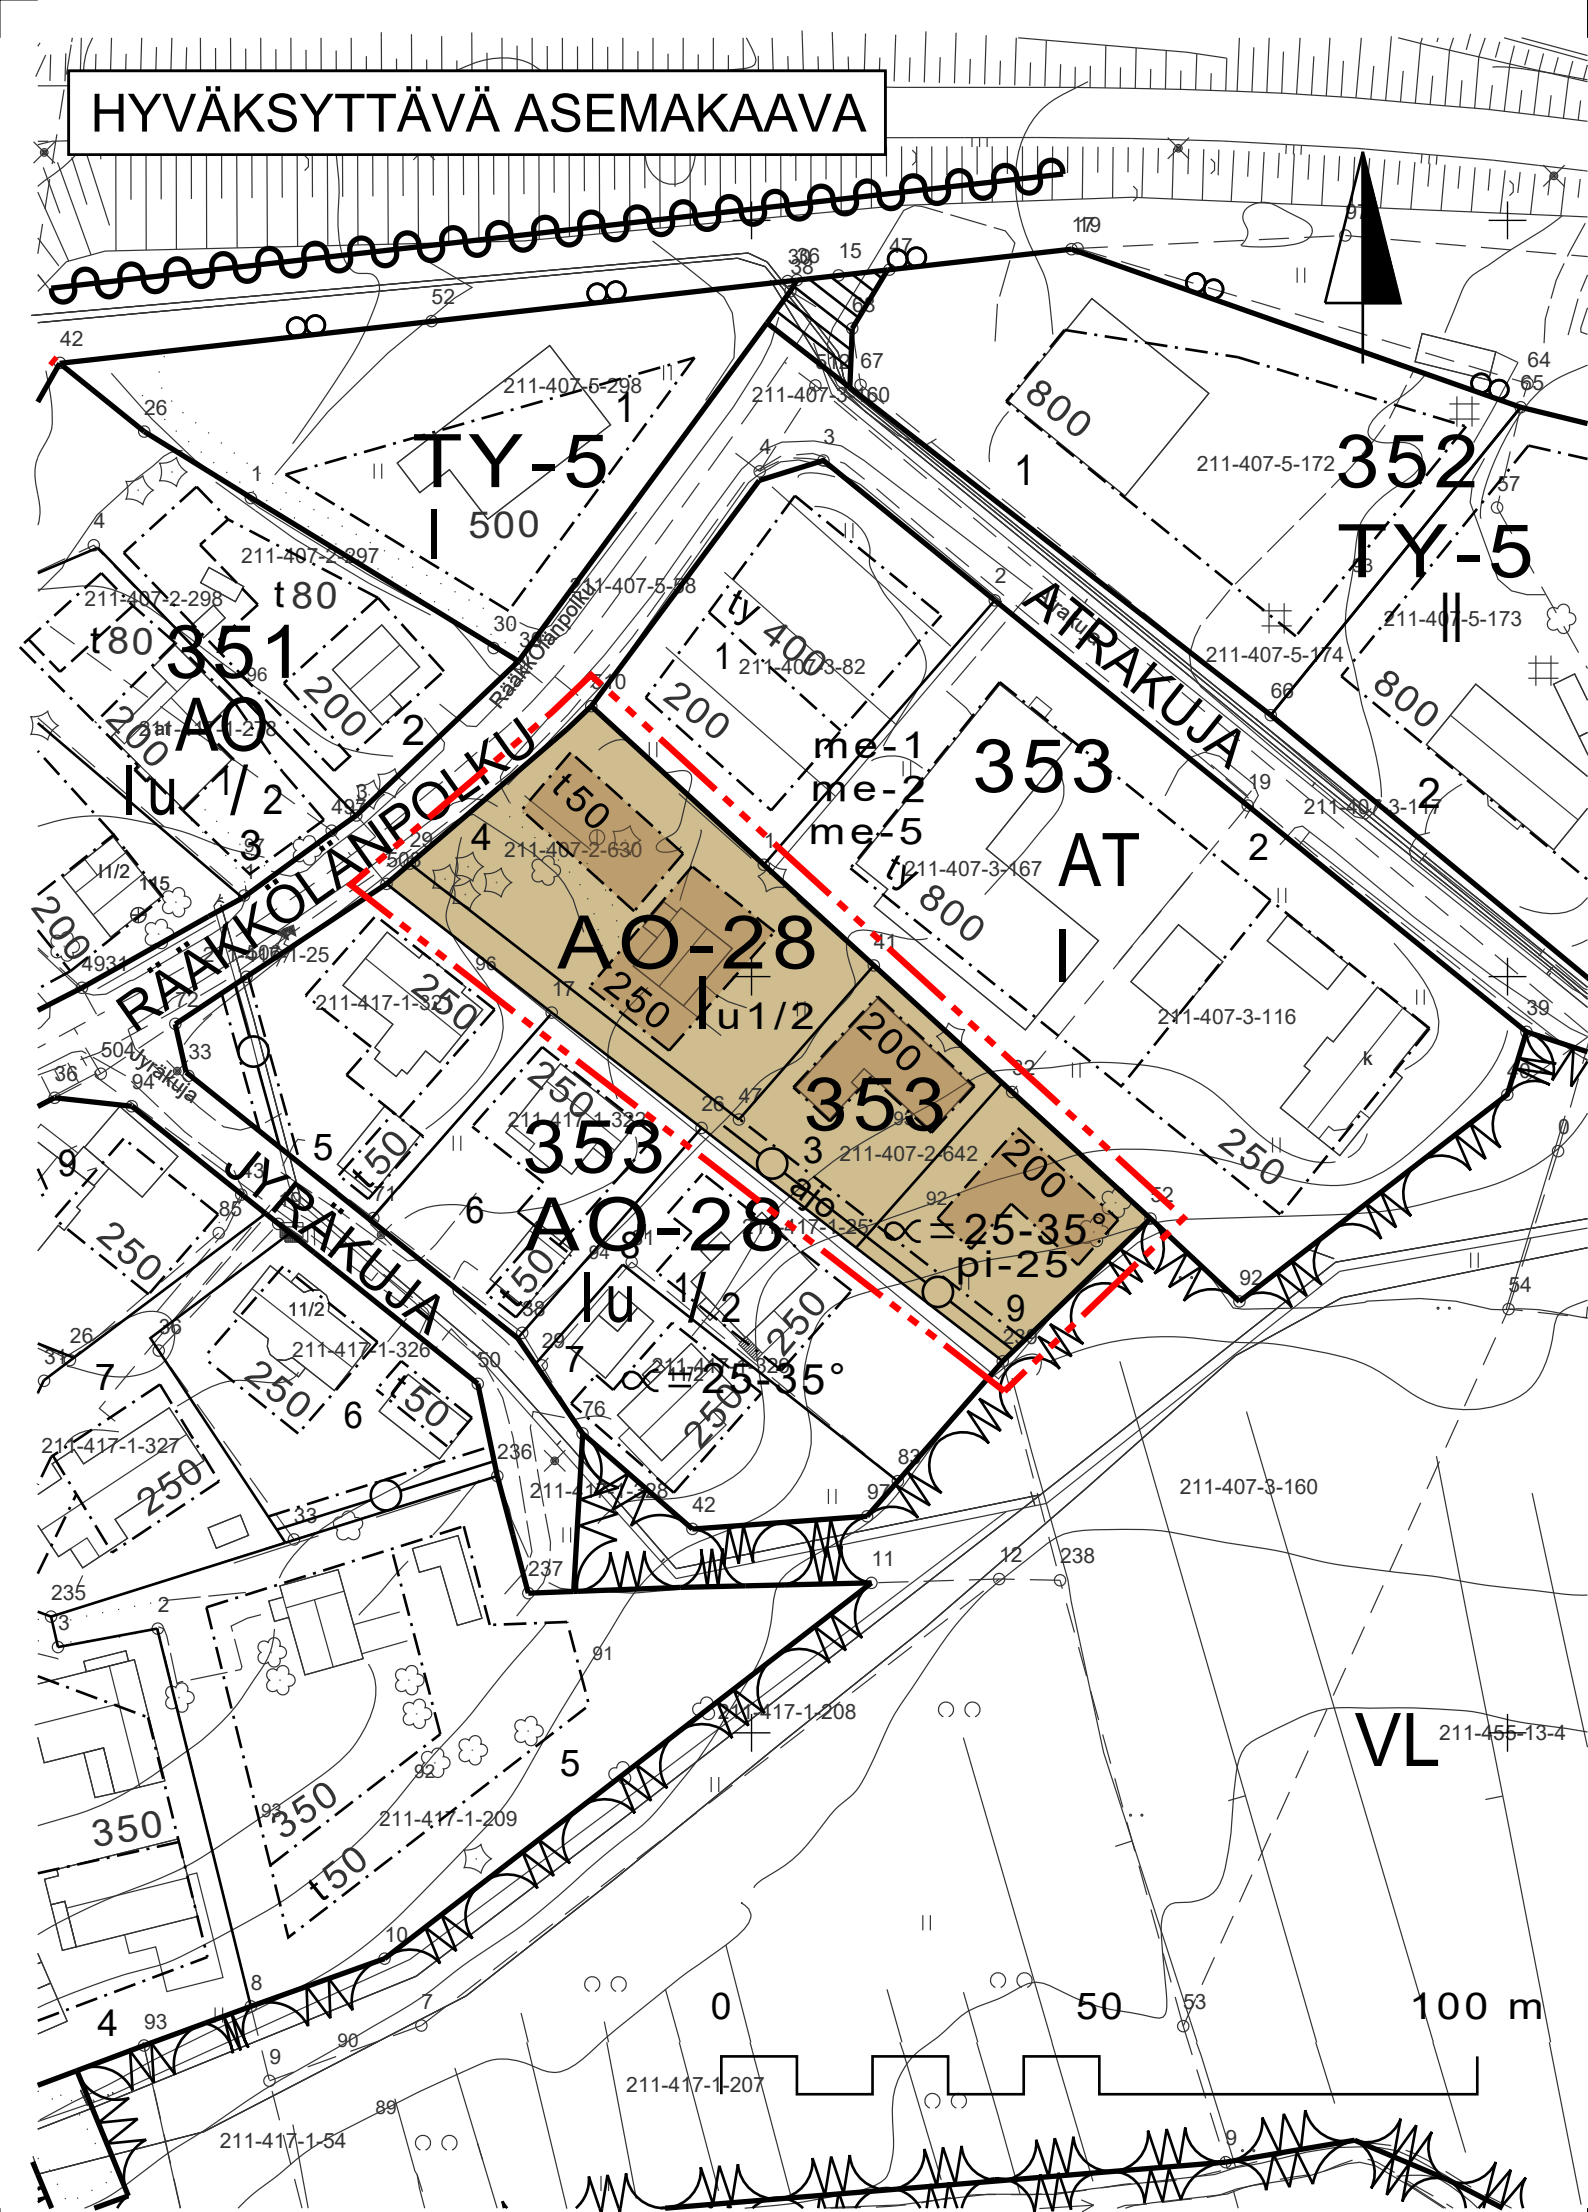

## ASEMAKAAVAMERKINNÄT JA -MÄÄRÄYKSET:

	ERILLISPIENTALOJEN KORTTELIALUE. UUDISRAKENNUSTEN PÄÄASIAALLINEN JULKISIVUMATERIAALI TULEE OLLA LAUTA.
	LÄHIVIRKISTYSALUE.
	3 M KAAVA-ALUEEN RAJAN ULKOPUOLELLA OLEVA VIIVA.
	KORTTELIN, KORTTELINOSAN JA ALUEEN RAJA.
	OSA-ALUEEN RAJA.
	OHJEELLINEN TONTIN RAJA.
<b>353</b>	KORTTELIN NUMERO.
<b>3</b>	TONTIN NUMERO.
<b>RÄÄKKÖ- LÄNPOLKU</b>	KADUN NIMI.
<b>200</b>	RAKENNUSOIKEUS KERROSALANELIOMETREINÄ.
<b>I</b>	ROOMALAINEN NUMERO OSOITTAÄ RAKENNUSTEN, RAKENNUKSEN TAI SEN OSAN SUURIMMAN SALLITUN KERROSLUVUN.
<b>I<sub>u1/2</sub></b>	MURTOLUKU ROOMALAISEN NUMERON JÄLJESSÄ OSOITTAÄ, KUINKA SUUREN OSAN RAKENNUKSEN SUURIMMAN KERROKSEN ALASTA ULLAKON TASOLLA SAA KÄYTTÄÄ KERROSALAAN LASKETTAVAKSI TILAKSI.
$\alpha = 25^\circ - 35^\circ$	KATTOKALTEVUUS.
	RAKENNUSALA.
	RAKENNUSALA, JOLLE SAA SIIJOITTAÄ TALOUSRAKENNUKSEN.
	KATU.
	AJOYHTEYS.
	JOHTOA VARTEN VARATTU ALUEEN OSA.
	RAKENNUKSET TULEE SOVITTAÄ SOKKELIPORRASTUKSIN OLEMASSA OLEVIIN MAASTOMUOTOIHIN TERASSOINTIA VÄLTÄÄN.

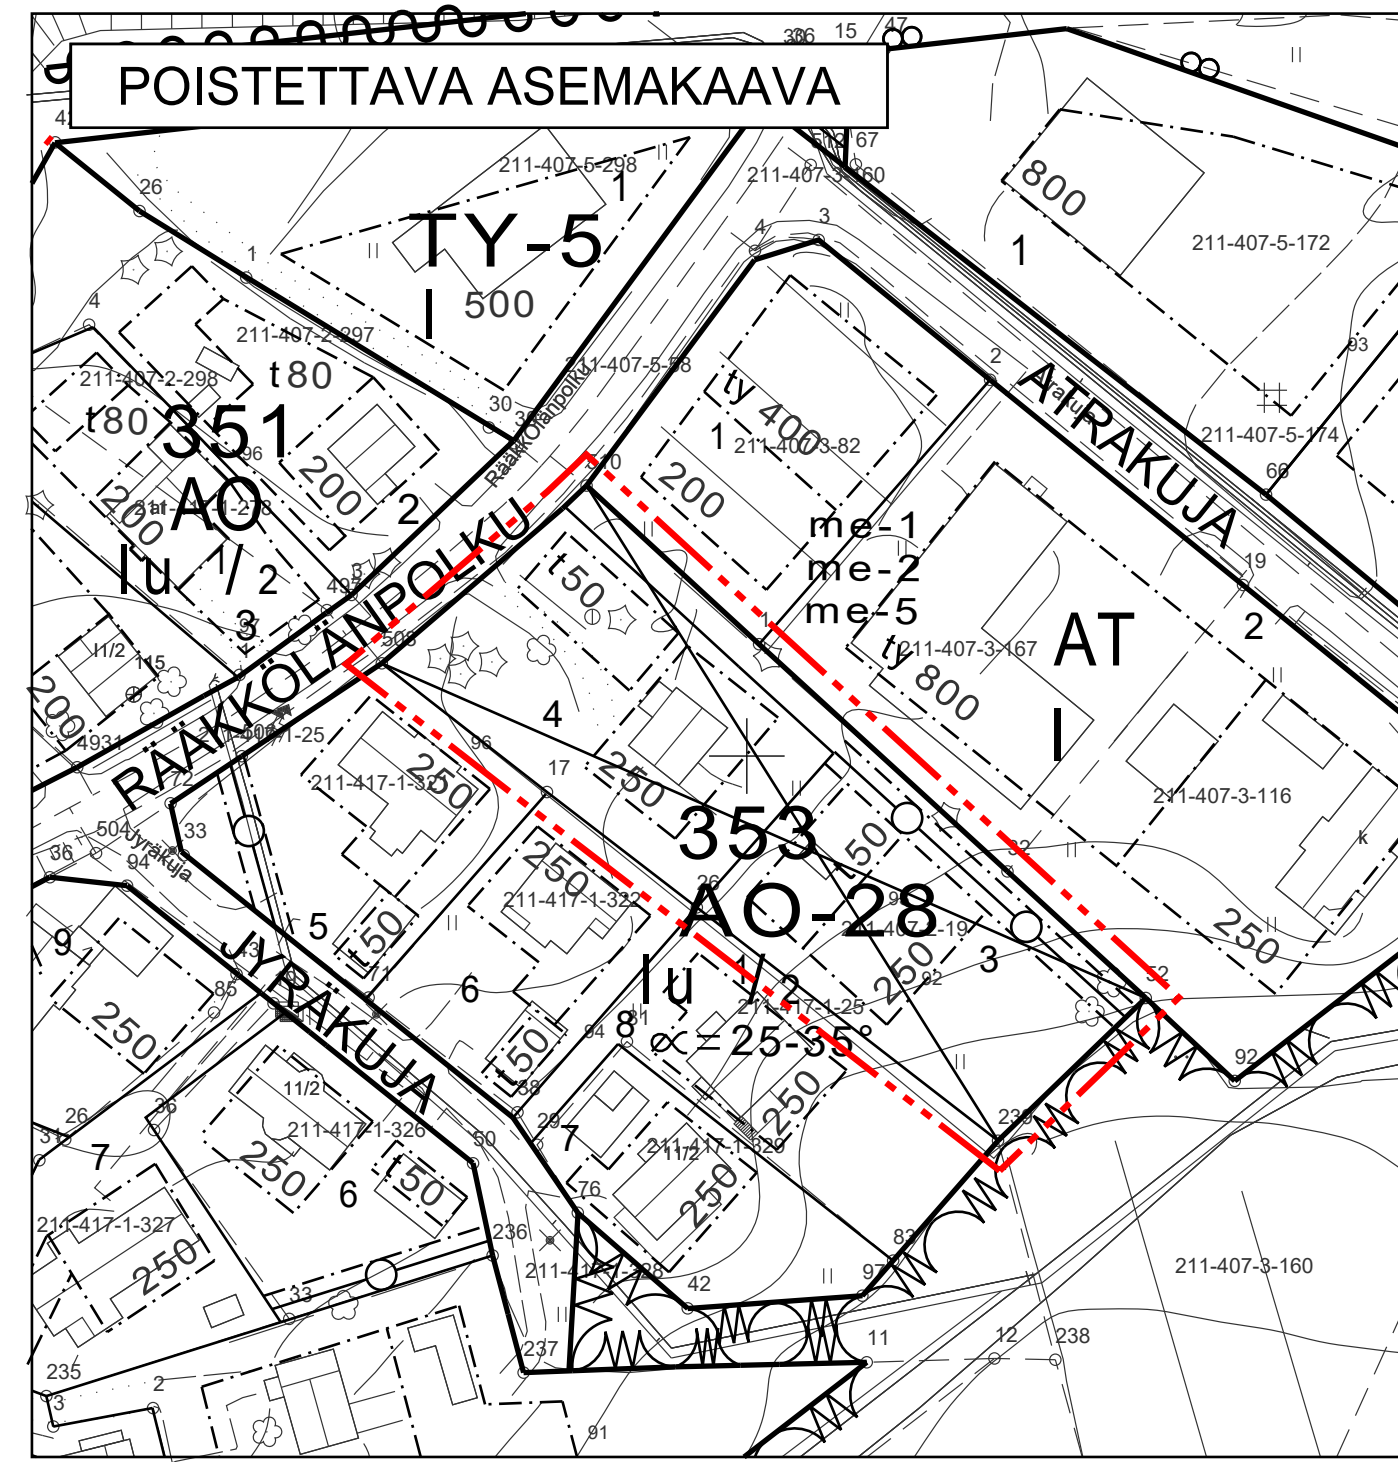

POISTETTAVA ASEMAKAAVA.  
3M SEN ASEMAKAAVA-ALUEEN ULKOPUOLELLA OLEVA VIIVA, JONKA  
SISÄPUOLELTA ASEMAKAAVAMERKINNÄT JA -MÄÄRÄYKSET POISTETAAN.

## ASEMAKAAVAN MUUTOS

KAUPUNKI	KANGASALA
OSA-ALUE	RANTA-KOIVISTO/21
KORTTELI	353 OSA
MITTAKAAVA	1:1000
NUMERO	837

TÄLLÄ ASEMAKAAVALLA MUUTETAAN KANGASALAN VALTUUSTON 11.02.2002  
HYVÄKSYMÄÄ ASEMAKAAVAA.


KANGASALAN ELINYMPÄRISTÖLAUTAKUNTA ON PÄÄTÖKSELLÄÄN 8.10.2019 § 135 HYVÄKSYNYT  
TÄMÄN ASEMAKAAVAN MÄÄRÄYKSINEEN.

*Liisa Rasila*  
LIISA RASILA  
TOIMISTOSIHTTEERI

POHJAKARTTA TÄYTTÄÄ KAAVOITUSMITTAUSASETUKSEN (1284/1999) MÄÄRÄYKSET.

*Simo Veijalainen*  
SIMO VEIJALAINEN  
MAANMITTAUSINSINÖÖRI  
21.03.2018

01.01.2012 ALKAEN KÄYTÄMME SUUNNITTELUYÖSSÄ EUREF-FIN GK24 TASOKOORDINAATTIJÄRJESTELMÄÄ.

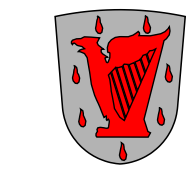

KANGASALAN KAUPUNKI    TEKNINEN KESKUS    KAAVOITUS

MERI-KAARINA RAHKOMAA  
PIIRTÄNYT

LEENA ROPPOLA  
SUUNNITELUT

*Mari Seppä*  
MARI SEPPÄ  
KAUPUNGINARKKITEHTI

LTK                      08.10.2019  
LTK                      27.08.2019  
KAUPUNGINARKKITEHTI 16.05.2019