

Kunnantie


Ajoramppi
1:20

Ajoramppi
1:10

Ajoramppi
1:20

Sisäpiha



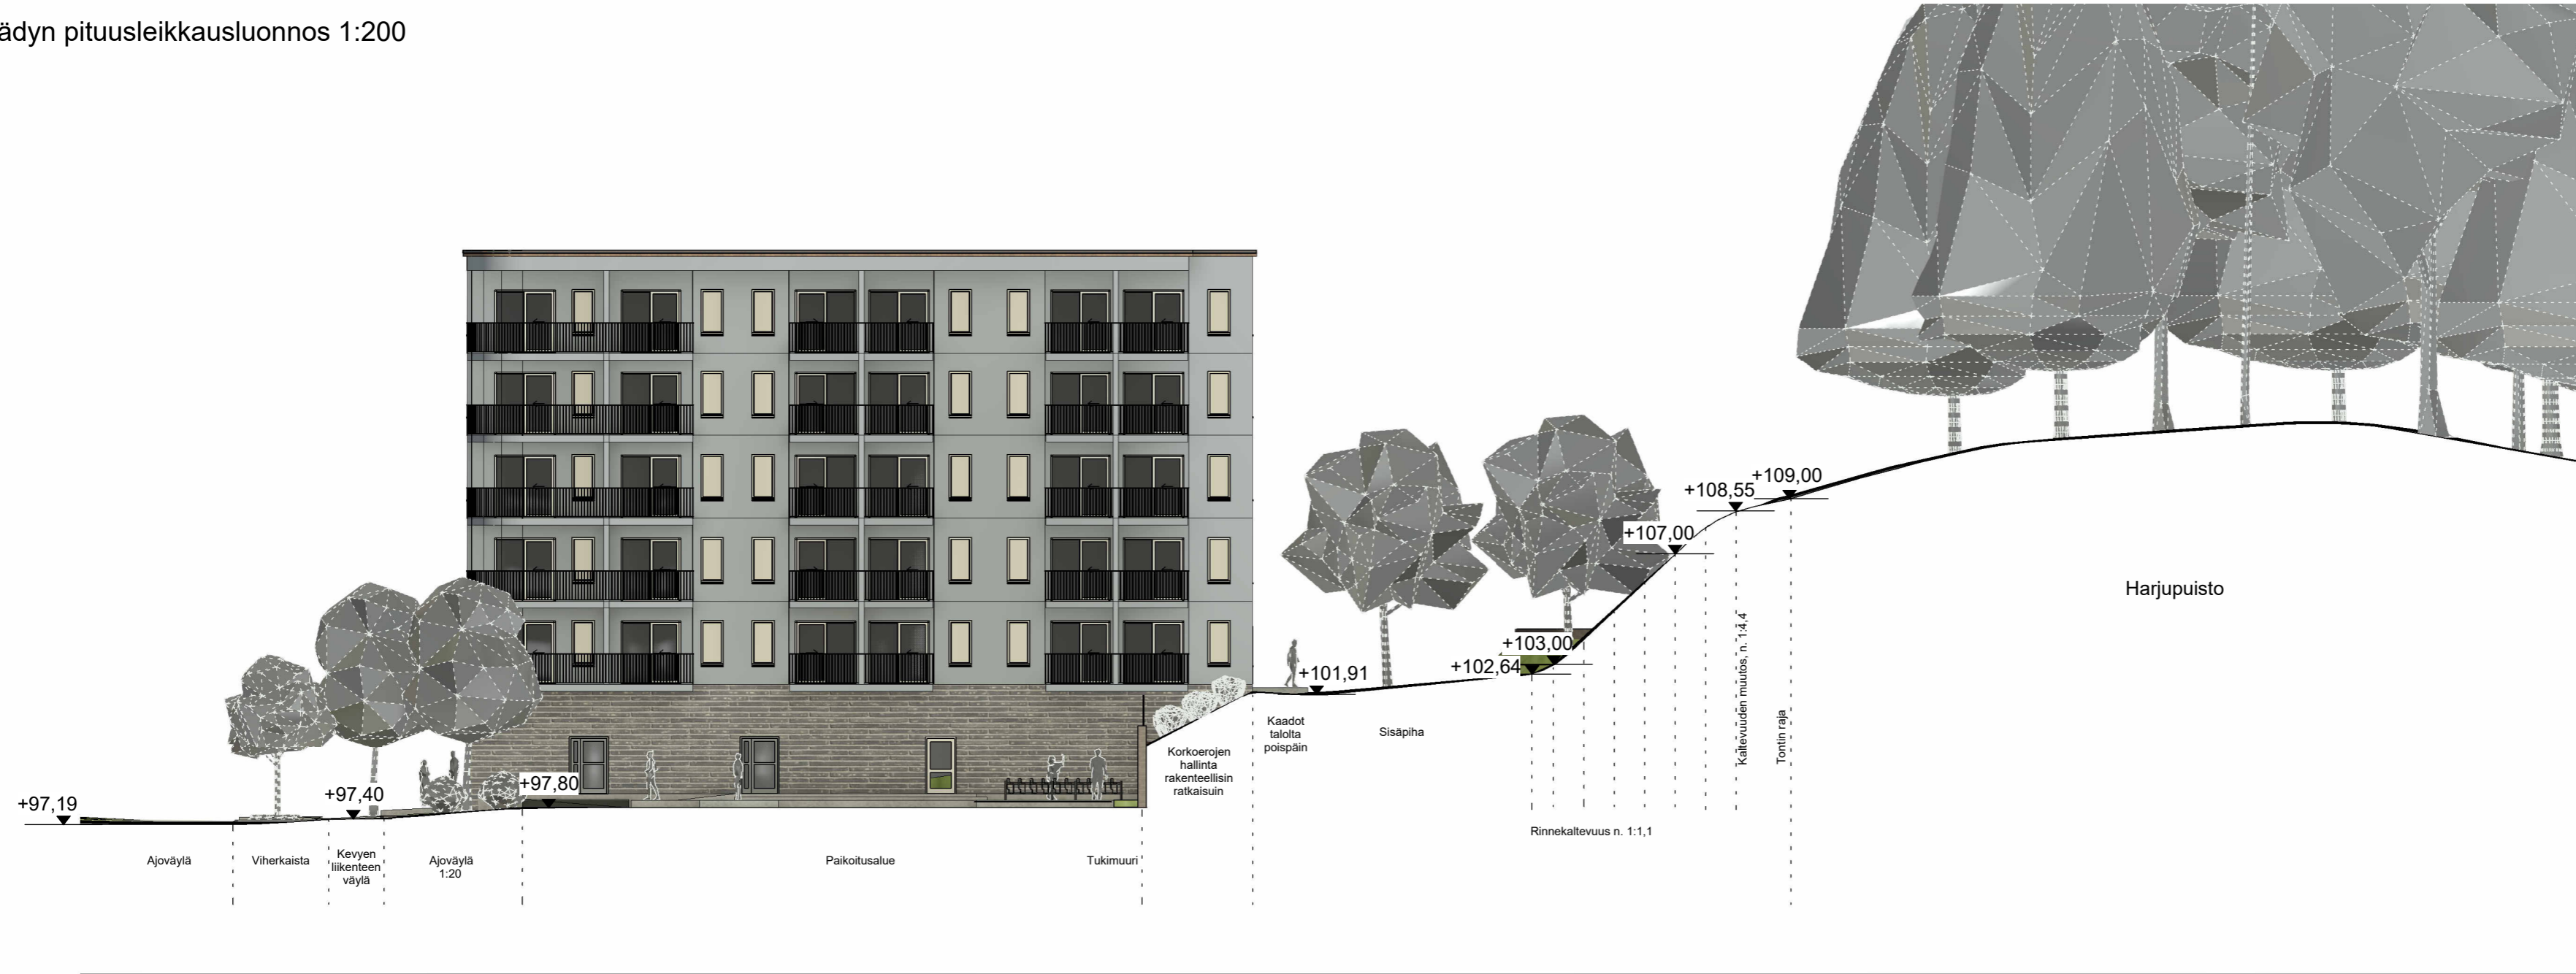



Asuinrakennus

Takapiha

Piha-alue 1

Piha-alue 2

Harjupuisto

