


sisäänkäynti

portaat

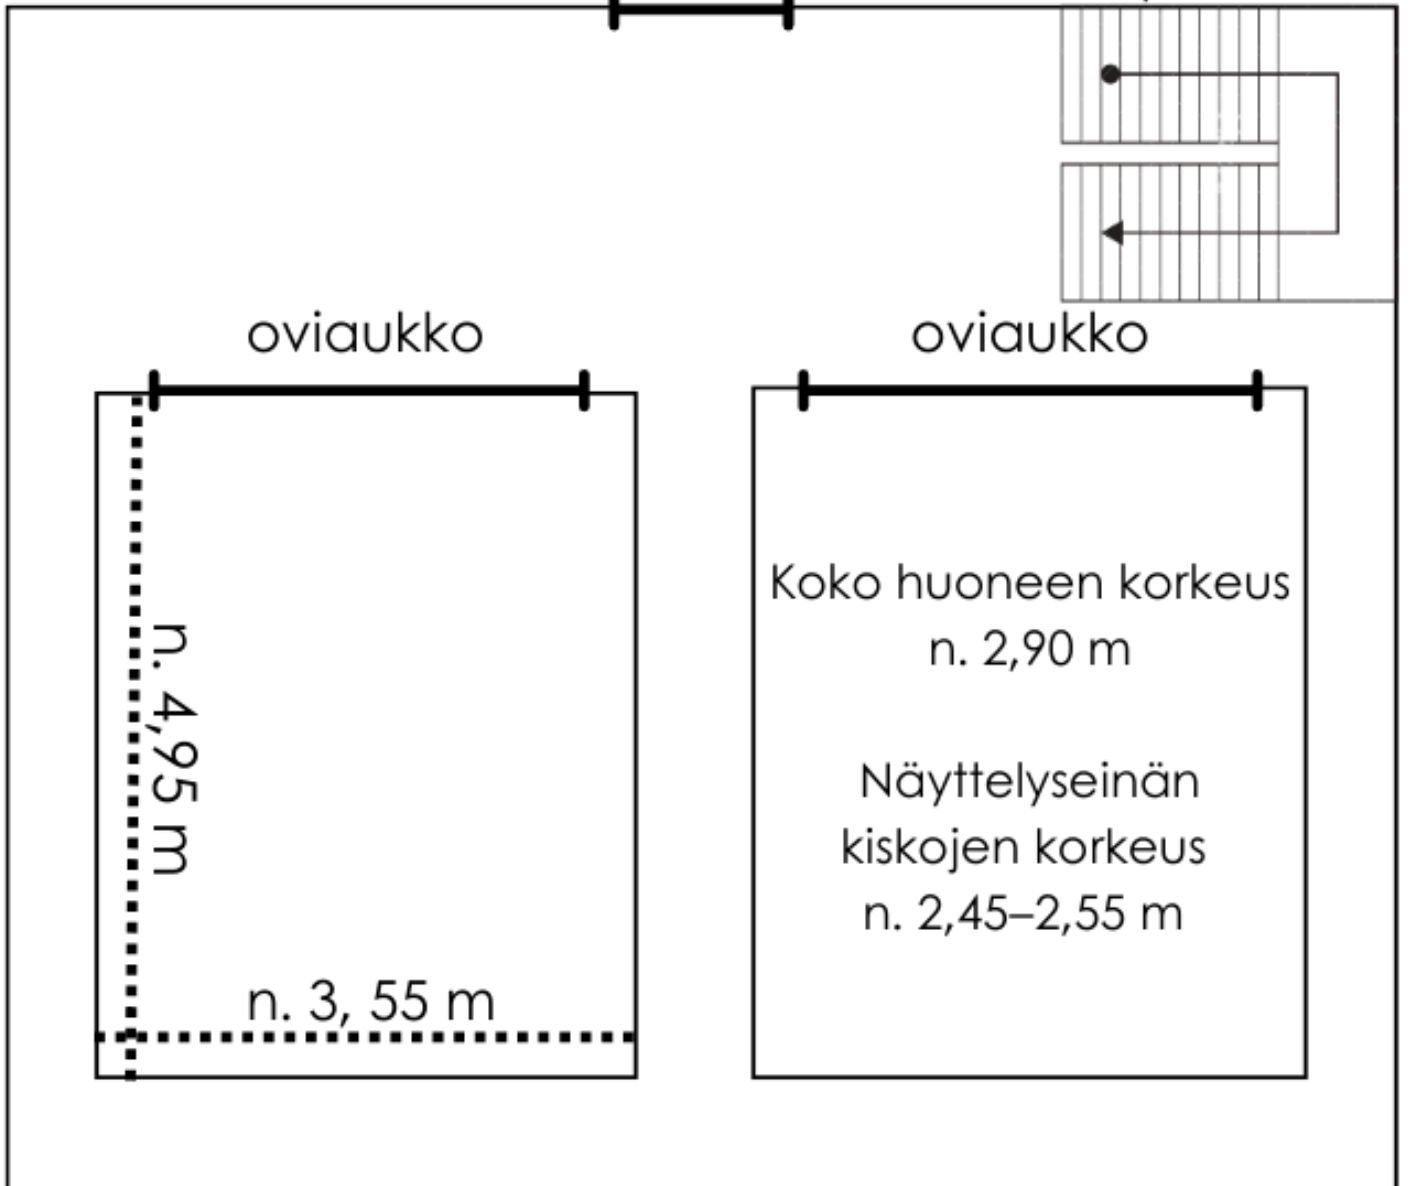

oviaukko

oviaukko

n. 4,95 m

n. 3,55 m

Koko huoneen korkeus  
n. 2,90 m

Näyttelyseinän  
kiskojen korkeus  
n. 2,45–2,55 m