


MERKINNÄT

- Suunnittelualan raja
- Istutettava havupuut/ lehtipuut
- Uusi maakiivi
- Säilytettävä/kehitettävä metsä tai metsänpohja
- Turvahake
- Kunta
- Maisemointikate
- Kivituhka
- Ohjeellinen aluevaraus
- Leikkiväline ja turva-alue
- Roska-astia, valaisinpylväseen kiinnitettävä
- Penkki
- Uusi kaivettu uoma
- Valaisin
- Uusi rumpu

ma-2 Alueen osa, jolla sijaitsee maisemallisten arvojen vuoksi vaalittava avokallioalue, yrkäne, siirtolohkare, puuryhmä tai rakennuksen jäänteet. Alue tulee säilyttää.

pu-2 Ohjeellinen alueen osa, jota kehitetään liito-oravan kulkuyhteytenä. Maanmuokkauksen määrä ja puiden kaato alueella tulee minimoida liito-oravan kulkuyhteyden turvaamiseksi. Alueella tulee säilyä vähintään 30 metrin levyinen puustoinen alue, jolla kasvaa riittävän korkeaa puustoa liito-oravan kulkuyhteyden turvaamiseksi. Puustoa tulee tarvittaessa täydentää istutuksin ja/tai liito-oravan hyyppäpuin.

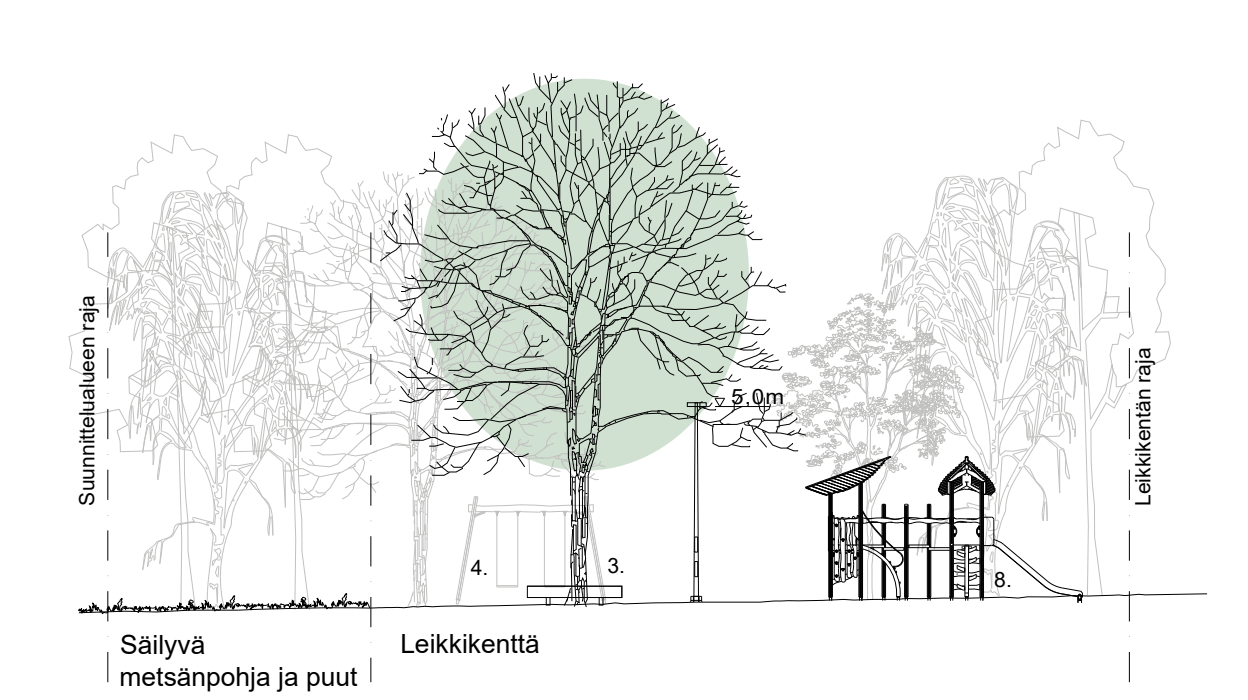

PERIAATEPOIKKILEIKKAUS E-E 1:200

VÄLINE- JA KALUSTELUETTELO
Käytetään alla olevia välineitä ja kalusteita tai vastaavia

- | | | |
|----|---|-------------------------|
| 2. | Roska-astia, City 60, Lehtovuori Oy, väri: tummanharmaa RAL 7024, kiinnitetään valaisinpylvääseen | 1 kpl |
| 3. | AITTA Puunympäryspenkki: Kulmikas yhdellä selkänajalla, 2,5 x 2,5 m, Abau Design hirsi ja maalattu teräs, runko RAL 9005 musta, syväperusteinen | 1 kpl |
| 4. | Metsätontun keinu 175575M, Lappset, suojattu mänty, syväperusteinen
Turvaistuin, ketju 210 cm 000228
Kumilautastuini, ketju 210 cm 00026 | 1 kpl
1 kpl
1 kpl |
| 5. | Maahisen kiipeilymetsä 175595M, Lappset, suojattu mänty, syväperusteinen | 1 kpl |
| 6. | Kettu - kiipeilyteine 25RS202MF, Finture | 1 kpl |
| 7. | Rantamaja hiekkalaatikko 175583M, Lappset, suojattu mänty, syväperusteinen | 1 kpl |
| 8. | Menninkäisen metsä 175520M, Lappset, suojattu mänty, syväperusteinen | 1 kpl |
| 9. | Clover kiikkulauta 175070, Lappset, suojattu mänty | 1 kpl |



KOORDINAATTIJÄRJESTELMÄ ETRS-GK24
KORKEUSJÄRJESTELMÄ N2000

Käsitellyt kpl	Kortit/tila	Tontti/ Pk: o	Viranomaisen merkintöitä	
Lamminrahka			Rinustadaji	Asemapiirustus
Rakennuskohteen nimi ja osoite	Kangasalan kaupunki Lamminrahka Pohjoisosan asemakaava VIHERALUE 7		Rinustuksen sisältö	Mittakaava 1:500
Ramboll Ramboll Kantokatu 5B 33100 Tampere www.ramboll.fi		Suunn. ala Työnro MAS	Rinustuksen Mittakaava 5-3-24	Tiedosto Mittakaava Muutos
Suunn. (nimi, tutkinto, allekirj.) Anni-Maija Fincke		Perit. AMF	Hyvä. Maria Rautajoki	Pvm. 30.9.2024