



- MERKINNÄT**
- - - - - Suunnittelualan raja
 - Kaava-alueen raja
 - Istutettava havupuul/lehtipuu
 - Uusi maakivi
 - Säilytettävä/kehitettävä metsä tai metsänpohja
 - Paahdeketo
 - Turvahake
 - Maisemointikate
 - Kivihaittokeverhous
 - Kivituha
 - Nykyinen uoma
 - Uusi rumpu
 - Nykyinen rumpu
 - Valaisin
- luo** Luonnon monimuotoisuuden kannalta arvokas alueen osa.
- ma-2** Alueen osa, jolla sijaitsee maisemallisten arvojen vuoksi vaalittava avokallioalue, yrkäne, siirtolohkare, puuryhmä tai rakennuksen jäänteet. Alue tulee säilyttää.

V-1 Virkistysalue, joka on osa laajempaa, seudullisesti merkittävää ekologista ja viherhännettä. Alueen maisemallisia arvoja ja luonnon monimuotoisuutta tulee vaalia ja kehittää, samalla mahdollistaen monipuolisia virkistystoimintoja.

luo

V-1

9

1540

1541


1548

ma-2

ma-2

KOORDINAATTIJÄRJESTELMÄ ETRS-GK24
KORKEUSJÄRJESTELMÄ N2000

Rakennuksen nimi ja osoite Kangasalan kaupunki Lamminkahka Pohjoisosan asemakaava VIHERALUE 9	Korttelin/tilan Tontin/tilan Rakennusomistaja	Viranomaisen merkintä Asemapiirustus Puitesuunnitelma	Mittakaava 1:500
Rakennuksen nimi ja osoite Anni-Majja Fincke	Rakennus Ramboll Kansankatu 5B 33100 Tampere www.ramboll.fi	Maailman MAS Puitesuunnitelma 7-3-24	Työntekijä Maria Rautajoki Pvm 30.9.2024

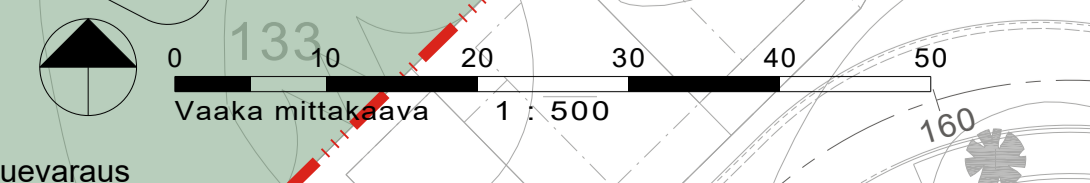

LASKUPOLKU

TAMPERE
KANGASALA

SEUDULLINEN ULKOILUREITTI

HIKIPINGONSILTA

MOSSIN PUUSTOKATU

Avoimen alueen raja

Avoimen al

Kiviset täyttömaakohdat
pintamaalla tai maisem

Avoimen alueen raja

Nykyinen väylä

Kiviseen täyttömaakohtaan kylvetään
paahdeketon siemeniä

Portaat 2,50
Puristokäytävä 3,50
Kiviseen luiskaan kylvetään
paahdeketon siemeniä

Portaat 2,50

Metsän puolelle ulottuvat kiviset täyttömaakohdat viimeistellään
pintamaalla tai maisemointikatteella

Rummun pää pilotetaan lisäämällä
putken päälle lisää kivennäsmäätä.

Jyrkät luiskat ojan molemmin puolin loivennetaan ja
kylvetään paahdeniityn siemenseos.
Ojan pohjalle järjestetty kivihaittokeverhous.

Latu-ura jatkuu nykyistä reittiä pitkin
seudulliselle ulkoilureitille

Ohjeellinen aluevaraus
muuntamolle