

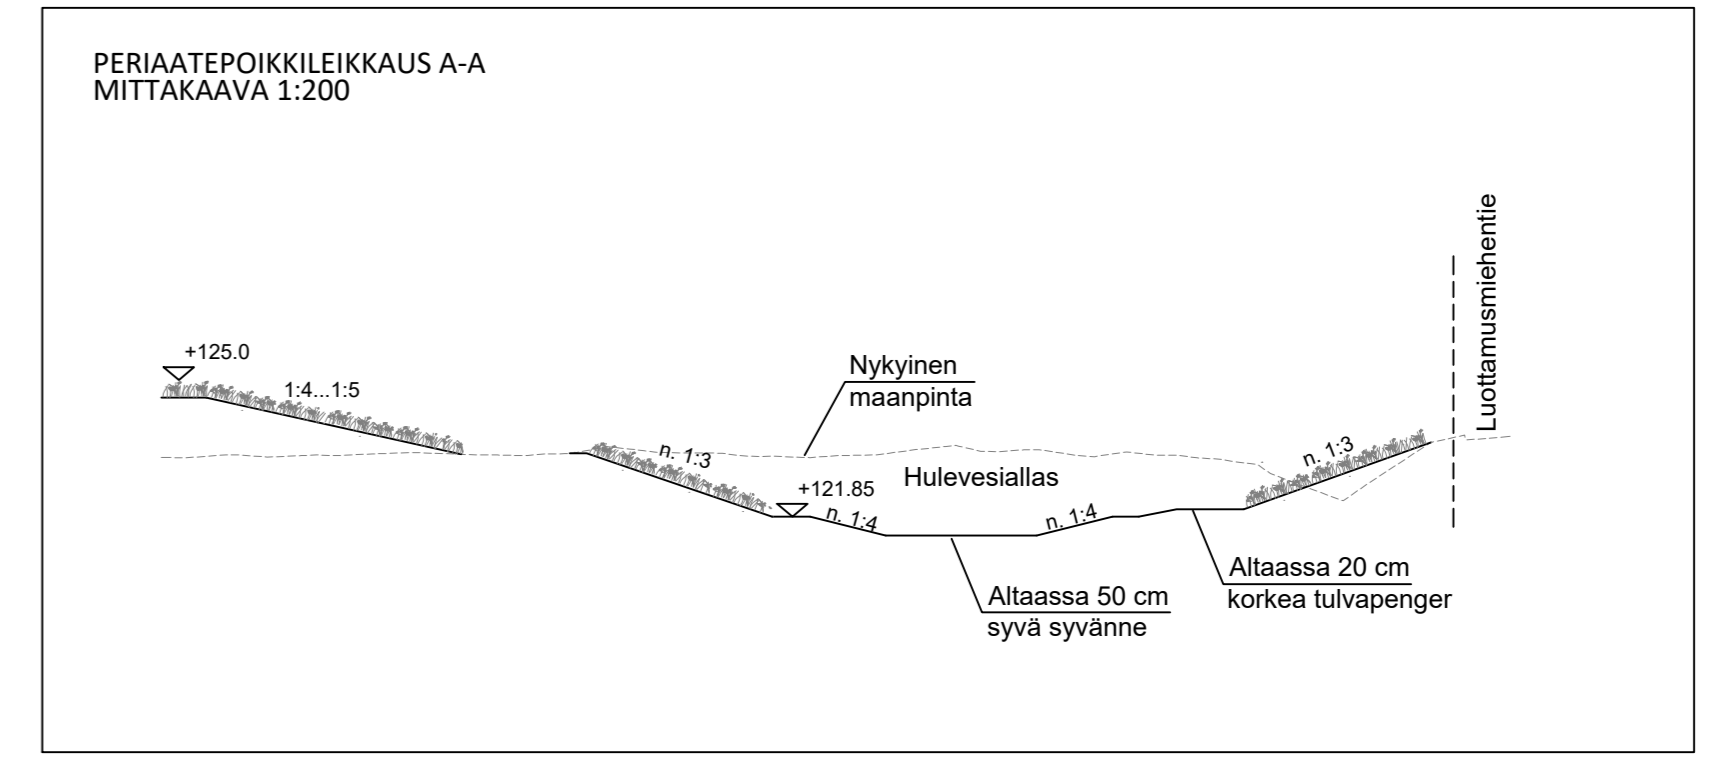


T:\VIH15\0084985_KANGASALAN_ASEMA_HV_Y5_RS10_TULOKSET\DWG\ASEMAPIIRROS_LUOTTAMUSMIEHENTIE_ALTAAT.DWG
 Tulostettu: 04.12.2024

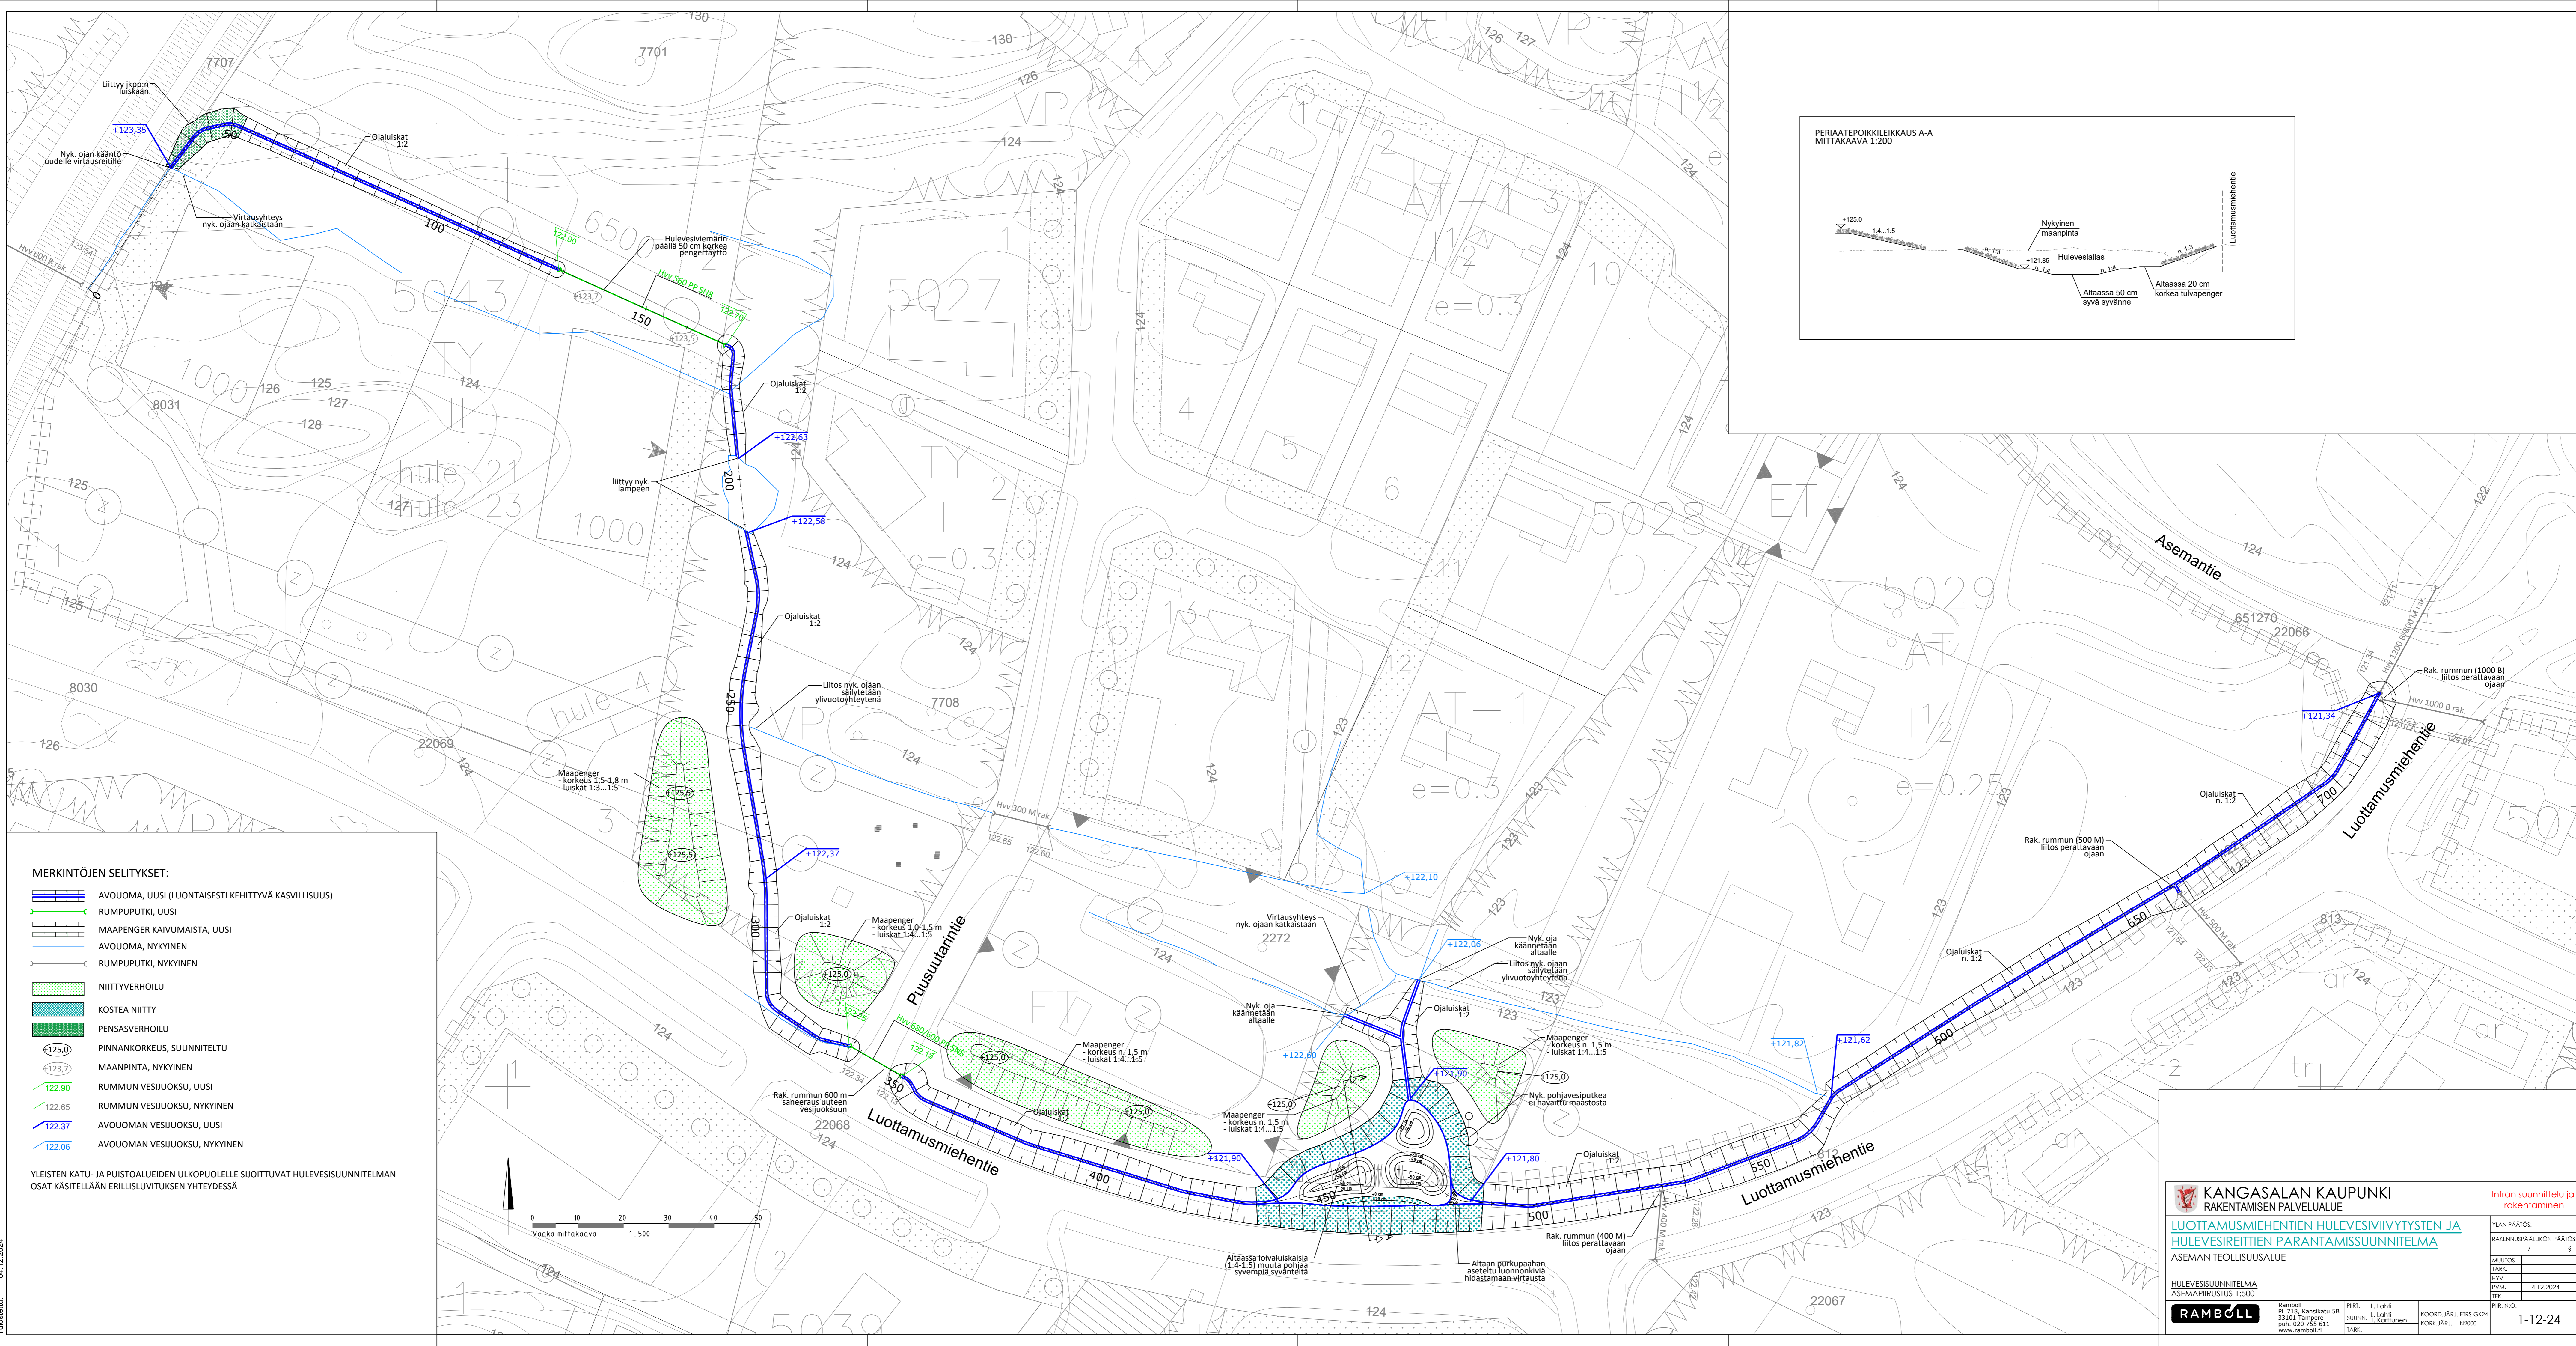

- MERKINTÖJEN SELITYKSET:**
- AVOUOMA, UUSI (LUONTAISESTI KEHITTYVÄ KASVILLISUUS)
 - RUMPUPUTKI, UUSI
 - MAAPENGER KAIVUMAISTA, UUSI
 - AVOUOMA, NYKYINEN
 - RUMPUPUTKI, NYKYINEN
 - NIITYVERHOILU
 - KOSTEA NIITY
 - PENSASVERHOILU
 - PINNANKORKEUS, SUUNNITeltu
 - MAANPINTA, NYKYINEN
 - RUMMUN VESIJUOKSU, UUSI
 - RUMMUN VESIJUOKSU, NYKYINEN
 - AVOUOMAN VESIJUOKSU, UUSI
 - AVOUOMAN VESIJUOKSU, NYKYINEN

YLEISTEN KATU- JA PUISTOALUEIDEN ULKOPOLELLE SUIJITTUVAT HULEVESISUUNNITELMAN OSAT KÄSITELLÄN ERILLISLUVITUKSEN YHTEYDESSÄ

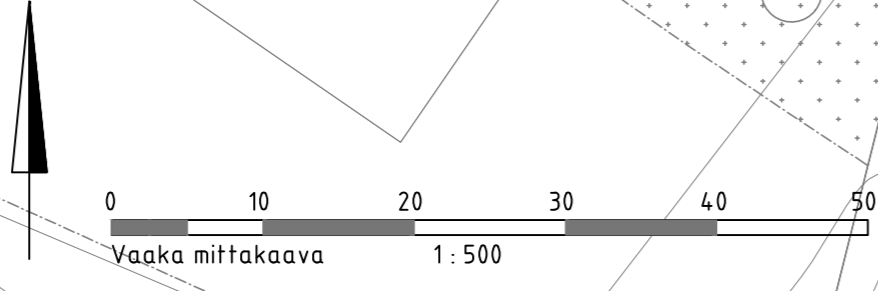

KANGASALAN KAUPUNKI
 RAKENTAMISEN PALVELUALUE

LUOTTAMUSMIEHENTIEEN HULEVESIVIIVYTYSTEN JA HULEVESIREITTIEN PARANTAMISSUUNNITELMA
 ASEMAN TEOLLISUUSALUE

ILMANPÄÄTÖS: Rakennusvalvoköön PÄÄTÖS: 1/7

MUUTOS: 1/7

PIIR. L. LOHTI

SIUNN. L. KORTTILAINEN

KOORD. JÄRJ. ETRS-GK24

KOKO. JÄRJ. N2000

PIIR. NÖ. 1-12-24

RAMBOLL

Ramboll
 PL 718, Kansikatu 5B
 33101 Tampere
 puh. 020 755 611
 www.ramboll.fi